




Ansitzleiteter 406 Zweisitzer mit Dach Lärche

MNR	STK	Bezeichnung	Bemerkung	Breite	Höhe	Länge
20	2	Seitenholm unten	Bohren 9mm bei 67cm	0,06	0,06	3,133
22	1	Latte hinten		0,06	0,06	1,48
19	2	Seitenholm oben		0,06	0,06	1,2
11	1	Mittelholm		0,06	0,04	2,37
16	2	Strebe	Bohren 9mm bei 14cm	0,06	0,04	2,357
18	2	Seitenholm oben		0,06	0,04	2,3
21	2	Seitenholm unten		0,06	0,04	2,033
5	3	Dach		0,06	0,04	2,02
8	13	Sprossen		0,06	0,04	1,4
10	1	Mittelholm	Achtung	0,06	0,04	1,241
15	2	Armlehne	Achtung	0,06	0,04	1,171
4	2	Sparren Dach		0,06	0,04	1,079
7	1	unter Sitzbank	Achtung	0,06	0,04	0,604
1	1	Rückenlehne	Achtung	0,06	0,04	0,58
17	2	unter Sitzbank	Achtung	0,06	0,04	0,52
2	2	Rückenlehne		0,06	0,04	0,517
9	26	Sprossensicherung		0,06	0,04	0,2
13	2	Stützen Dach		0,07	0,02	1,174
14	2	Stützen Dach		0,07	0,02	1,089
12	1	Gewehrauflage		0,14	0,02	1,48
6	3	Sitzfläche		0,14	0,02	1,4
3	2	Rückenlehne		0,14	0,02	1,3

Schraubenliste		
Stück	Bezeichnung	Bemerkung
2	Schloßschr. 8x120mm	Gewicht
54	5x50mm	116,1g
24	5x50mm	Dach 83,7g
130	5x70mm	598g
6	5x70mm	Dach 50,4g
36	5x70mm	302,4g
4	5x100mm	

Seitenholme 2x

Holm 2 mal anfertigen, je Holm 10 Spax 5x70mm
von oben eindrehen

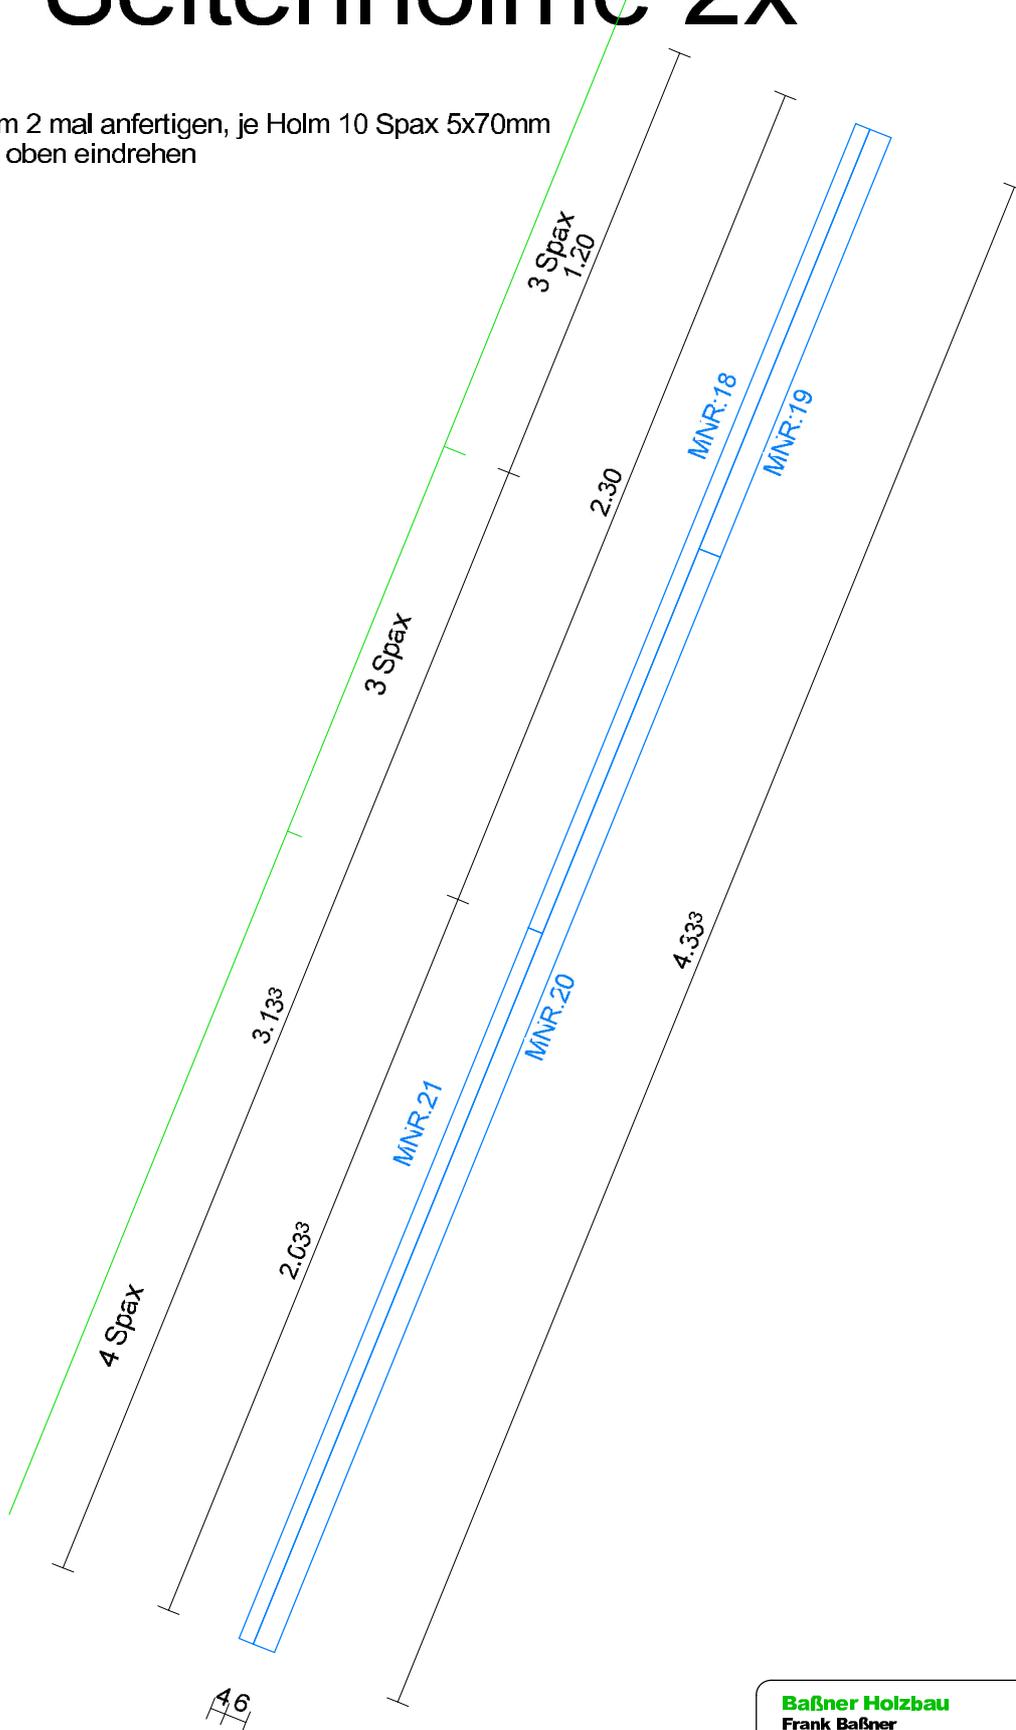

Baßner Holzbau

Frank Baßner
Falkenburger Weg 24
27624 Geestland / Arkelohe
Tel.: 04745-783780 Fax.: 04745-783787
E-Mail: info@baßner-holzbau.de

SPARRENLAGE RISS LINKS
BALKENLAGE RISS LINKS

16.11.2016


BV : Anszleifer groß mit Dach Zwe
Ort :
Kunde :
Bearb. :

M : 1 : 20.00

<http://www.sema-software.de>


SEMA

Holzbauprogramme

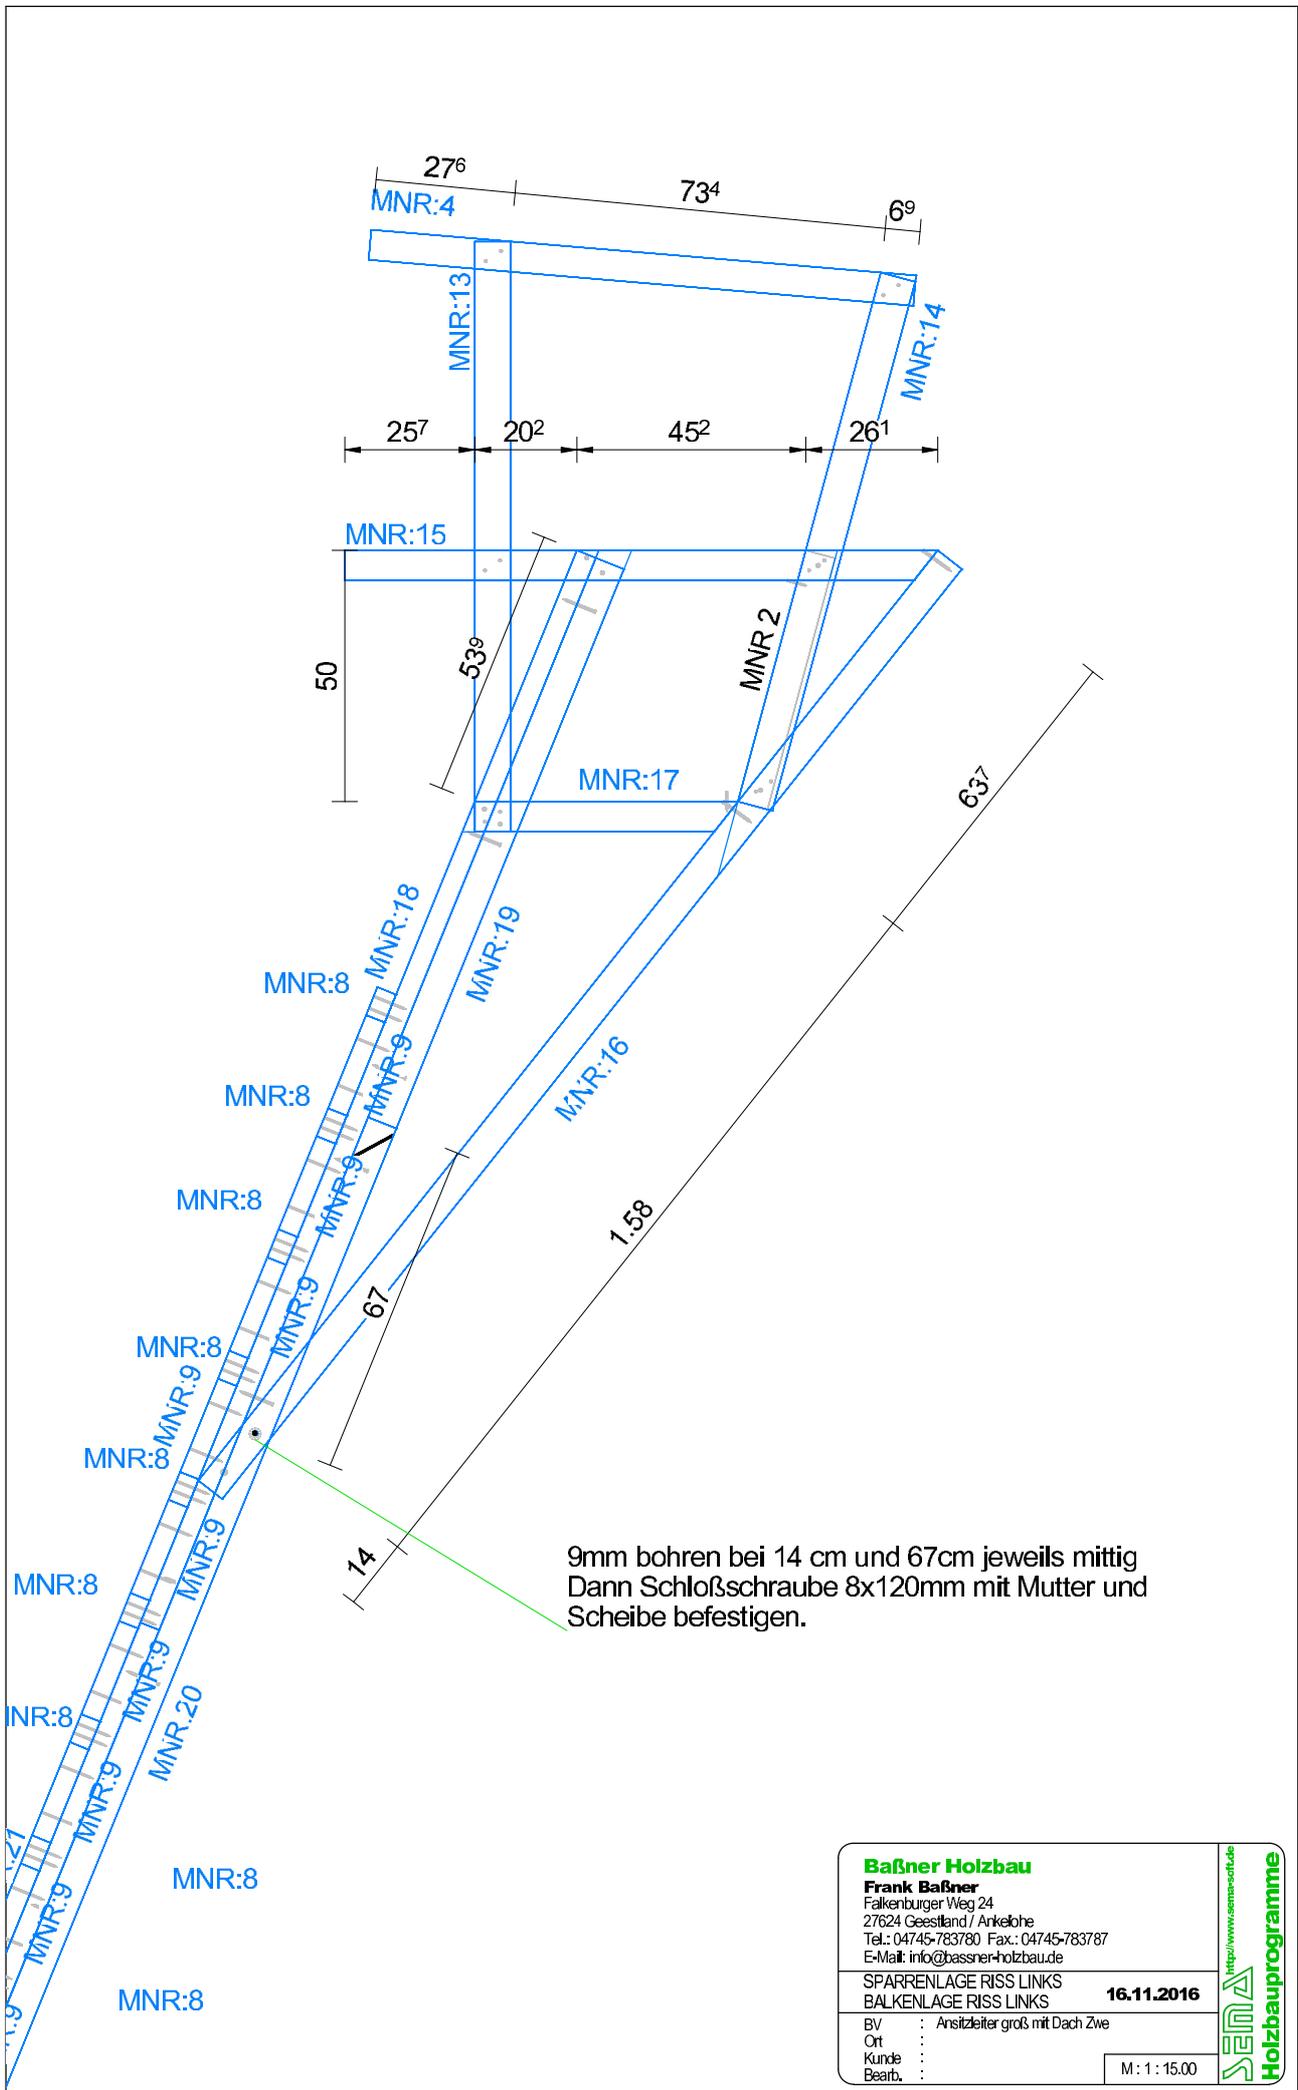


Baßner Holzbau Frank Baßner Falkenburger Weg 24 27624 Geestland / Arkelohe Tel.: 04745-783780 Fax.: 04745-783787 E-Mail: info@baßner-holzbau.de		http://www.sema-software.de SEMA Holzbauprogramme
SPARRENLAGE RISS LINKS BALKENLAGE RISS LINKS		
BV : Anszleifer groß mit Dach Zwe Ort : Kunde : Bearb. :		16.11.2016 M : 1 : 15.00

Sitzfläche 18 Spax 5x50mm
 Außerdem den Mittelholm mit MNR 7 mit Spax 5x70 verbinden
 und später MNR 7 mit der Rückenlehne verbinden

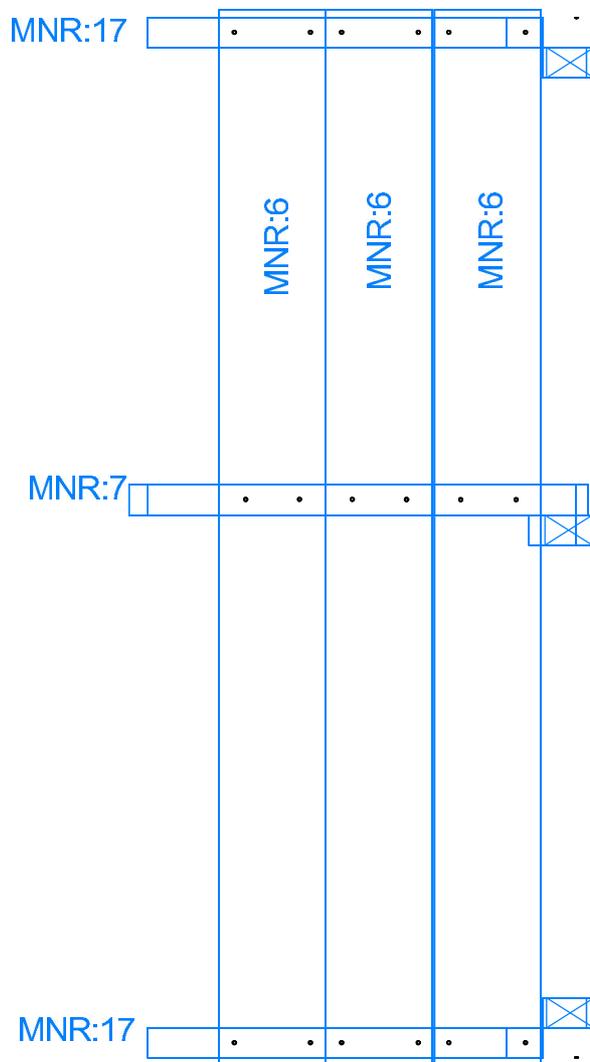

Baßner Holzbau Frank Baßner Falkenburger Weg 24 27624 Geestland / Arkelohe Tel.: 04745-783780 Fax.: 04745-783787 E-Mail: info@baßner-holzbau.de		http://www.sema-software.de SEMA Holzbauprogramme
SPARRENLAGE RISS LINKS BALKENLAGE RISS LINKS		
BV : Anstzleiter groß mit Dach Zwe Ort : Kunde : Bearb. :		16.11.2016 M : 1 : 10.00

Rückenlehne

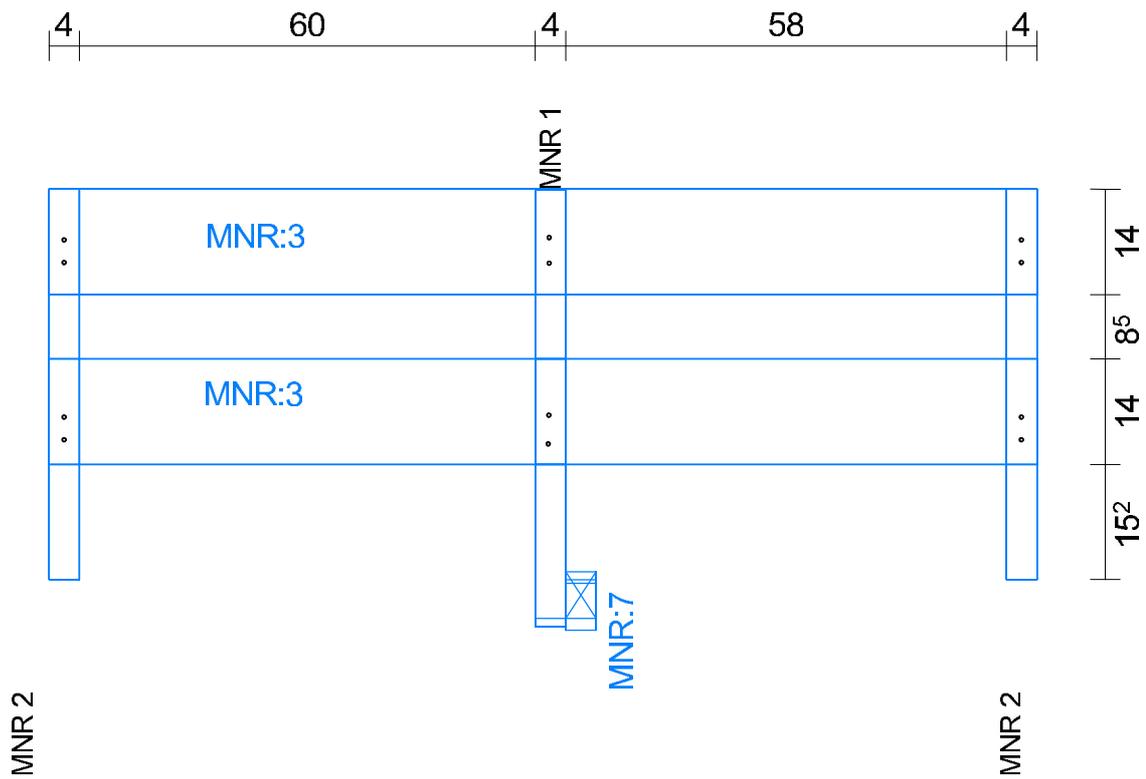

Baßner Holzbau


Frank Baßner
 Falkenburger Weg 24
 27624 Geestland / Arkelohe
 Tel.: 04745-783780 Fax.: 04745-783787
 E-Mail: info@baßner-holzbau.de

SPARRENLAGE RISS LINKS **16.11.2016**
 BALKENLAGE RISS LINKS

BV : Anstzleiter groß mit Dach Zwe
 Ort :
 Kunde :
 Bearb. :

M : 1 : 10.00

<http://www.sema-software.de>
SEMA
 Holzbauprogramme

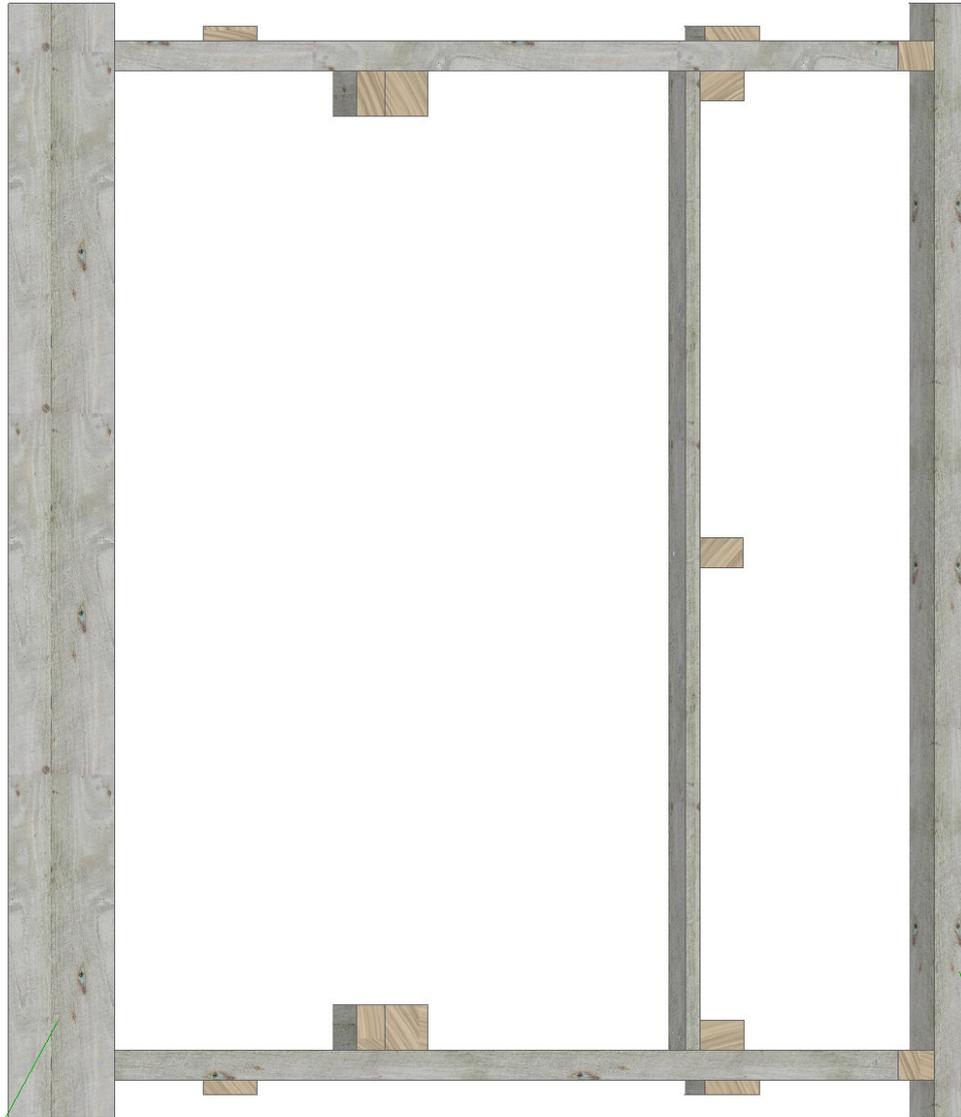

Gewehrauflage MNR 12

4 Spax 5x50mm

Latte hinten MNR 22

4 Spax 5x100mm

Dach

